

YKK AP
EXTERIOR®

建築基準法関係告示 国土交通省 告示410号・607号準拠
スチール折板屋根ふきカーポート

ジーポート^{ネオ} 200

北海道エリア版



耐積雪量
200cm



ピュアシルバー

安心と安全をお届けします



ピュアシルバー



カームブラック



ブラチアステン

2013.12

業務用
表示価格には、消費税
は含まれておりません
第1版



強く、優しく、乗り降りしやすい。 積雪200cm相当対応、8本柱の余裕と安心感。 ジーポートneo [積雪200cmタイプ]



1

強さを追求した高強度アルミ押出し形材採用。
優れた耐荷重性能。その強度は従来の約1.8倍に。

従来品と異なり、角柱の幅方向と長さ方向の寸法を120mm(130mm)の同寸法に設定。これにより、従来の柱よりも強度が高まり、特に130mmの場合には長さ方向に対する強度が約1.8倍に高まりました。優れた耐荷重性能のみならず、揺れに対する強度も十分に確保しています。

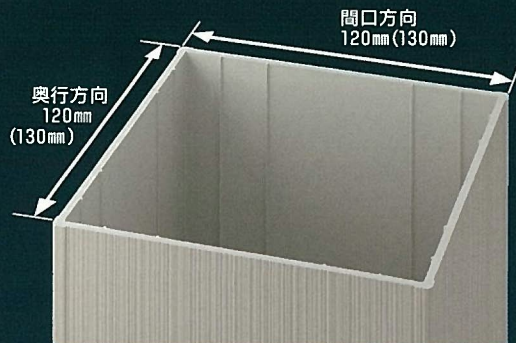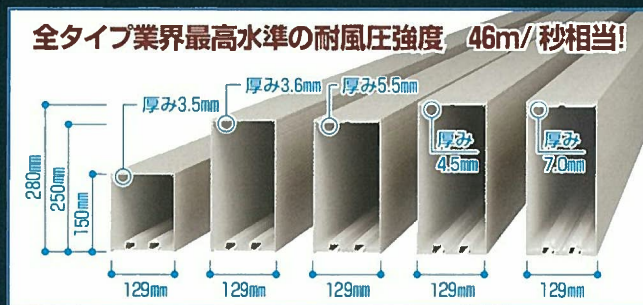

※角柱の寸法は「ジーポートneo」の性能・仕様により異なります。



2

耐荷重性能は積雪 200cm 相当対応。
だから雪おろしの手間を軽減します。

2012~13年、札幌市西区の積雪量は最大で140cmを超えています。* 平年の平均値は最大で約80cmですのでそれと比べると約60cmも多く雪が積もっています。今後これ以上の積雪の可能性もありますので、カーポートの耐積雪性能は、余裕のあるタイプのほうが安心感があります。

ジーポートneo [積雪200cmタイプ] なら粗目雪・締雪・新雪と雪の層が重なっても200cmまで大丈夫。重労働の雪おろしの手間を軽減します。

* 出典先: 降雪量・積雪深: 札幌管区気象台のHPより。




3

乗り降りしやすい8本柱。
大型車ほど8本柱の方がドアを開閉しやすい。

当社独自でドアの開け閉めの計測を軽自動車からドイツ車、また大型のSUVまで21車種を用いて実施したところ、以下のような結果が得られました。


- ① 通常車種は駐車位置の調整によりカバーできるため、柱の本数に関係なく優劣は少ない。
- ② 全長の大きな車種は8本柱が有利な場合が多い。
- ③ ただし、クルマの出し入れのしやすさは、6本柱が有利。

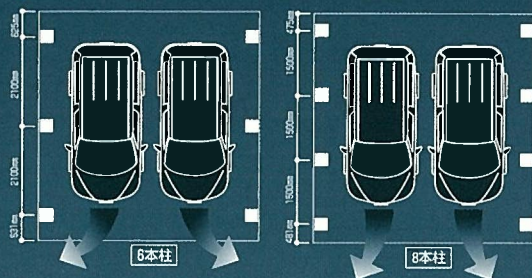

■乗り降りのしやすさ 優劣なし: 13車種(61.9%) 6本柱有利: 0車種(0.0%) 8本柱有利: 8車種(38.1%)

カーポート内での乗り降りは8本柱、出入りのしやすさは6本柱という結果となりました。

G4 住宅外観にフィットするカラーをご用意。カラーバリエーション


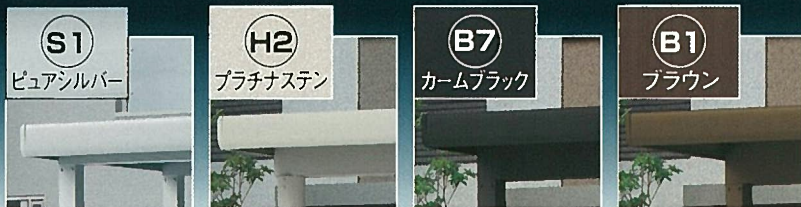


※標準鼻隠しの場合、鼻隠し(キャラメルチーク・ショコラウォールナット)と柱・梁(ブラウンまたはプラチナステン)のカラーが異なるツートンカラーの設定もあります。

G5 標準タイプとDXタイプ 鼻隠しを2タイプご用意



積雪200cmタイプ・基本セット / 1台用

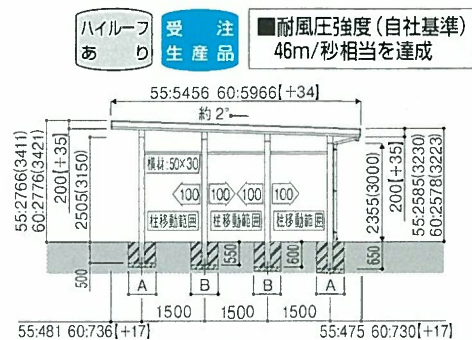
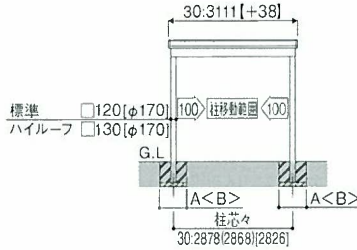


※()は、ハイルーフの寸法です。[]は、丸柱での寸法です。また、DX鼻隠しタイプでは【】内の数値を加算してください。寸法図：縮尺1/180 (単位mm)

台数	基本セット	横材なし				横材付き(-Y)		寸法 (長さ×幅) (注)	柱 総本数	参考加算価格 スチール折板(t0.8mm) 屋根ふき材価格	
		ピュアシルバー・プラチナステン・カームブラック・ブラウン		キャラメルチーク・ショコラウォールナット		共通加算					
		標準鼻隠し	[DX鼻隠し]	標準鼻隠し	共通加算						
1台用	標準	55-30G	¥598,000	¥740,500	¥5,500加算	¥5,500加算	¥40,500加算	¥23,500加算	5456×3111 [5490×3149]	8本	+ ¥137,300 (5枚)
	標準	60-30G	¥601,000	¥743,500	¥18,500加算	¥18,500加算	¥50,500加算	¥23,500加算	5966×3111 [6000×3149]	8本	+ ¥149,500 (5枚)
	ハイルーフ	55-30GH	¥738,000	¥825,500	¥5,500加算	¥5,500加算	¥40,500加算	¥23,500加算	5456×3111 [5490×3149]	8本	+ ¥137,300 (5枚)
	ハイルーフ	60-30GH	¥741,000	¥828,500	¥18,500加算	¥18,500加算	¥50,500加算	¥23,500加算	5966×3111 [6000×3149]	8本	+ ¥149,500 (5枚)

XGCD6001 (注)【】内は、DX鼻隠しタイプの場合の寸法です。■は受注生産品です。納期をご確認ください。

積雪200cmタイプ・基本セット / 2台用

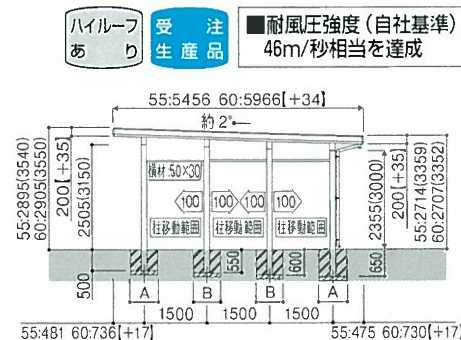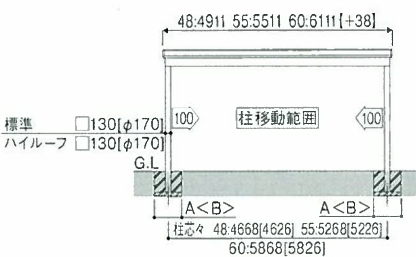

※()は、ハイルーフの寸法です。[]は、丸柱での寸法です。また、DX鼻隠しタイプでは【】内の数値を加算してください。寸法図：縮尺1/180 (単位mm)


台数	基本セット	横材なし				横材付き(-Y)		寸法 (長さ×幅) (注)	柱 総本数	参考加算価格 スチール折板(t0.8mm) 屋根ふき材価格	
		ピュアシルバー・プラチナステン・カームブラック・ブラウン		キャラメルチーク・ショコラウォールナット		共通加算					
		標準鼻隠し	[DX鼻隠し]	標準鼻隠し	共通加算						
2台用	標準	55-48G	¥883,500	¥930,000	¥4,000加算	¥4,000加算	¥32,000加算	¥23,500加算	5456×4911 [5490×4949]	8本	+ ¥220,000 (8枚)
		55-55G	¥981,500	¥1,028,000	¥2,000加算	¥2,000加算	¥35,000加算	¥23,500加算	5456×5511 [5490×5549]		+ ¥247,100 (9枚)
		55-60G	¥1,115,500	¥1,162,000	¥9,500加算	¥9,500加算	¥51,000加算	¥23,500加算	5456×6111 [5490×6149]		+ ¥274,500 (10枚)
		60-48G	¥886,500	¥933,000	¥17,000加算	¥17,000加算	¥42,000加算	¥23,500加算	5966×4911 [6000×4949]		+ ¥239,200 (8枚)
		60-55G	¥984,500	¥1,031,000	¥15,000加算	¥15,000加算	¥45,000加算	¥23,500加算	5966×5511 [6000×5549]		+ ¥269,100 (9枚)
		60-60G	¥1,118,500	¥1,165,000	¥22,500加算	¥22,500加算	¥61,000加算	¥23,500加算	5966×6111 [6000×6149]		+ ¥298,900 (10枚)
	ハイルーフ	55-48GH	¥1,131,500	¥1,347,000	¥4,000加算	¥4,000加算	¥32,000加算	¥23,500加算	5456×4911 [5490×4949]	8本	+ ¥220,000 (8枚)
		55-55GH	¥1,229,500	¥1,445,000	¥2,000加算	¥2,000加算	¥35,000加算	¥23,500加算	5456×5511 [5490×5549]		+ ¥247,100 (9枚)
		55-60GH	¥1,363,500	¥1,579,000	¥9,500加算	¥9,500加算	¥51,000加算	¥23,500加算	5456×6111 [5490×6149]		+ ¥274,500 (10枚)
		60-48GH	¥1,134,500	¥1,350,000	¥17,000加算	¥17,000加算	¥42,000加算	¥23,500加算	5966×4911 [6000×4949]		+ ¥239,200 (8枚)
		60-55GH	¥1,232,500	¥1,448,000	¥15,000加算	¥15,000加算	¥45,000加算	¥23,500加算	5966×5511 [6000×5549]		+ ¥269,100 (9枚)
		60-60GH	¥1,366,500	¥1,582,000	¥22,500加算	¥22,500加算	¥61,000加算	¥23,500加算	5966×6111 [6000×6149]		+ ¥298,900 (10枚)

XGCD6002 (注)【】内は、DX鼻隠しタイプの場合の寸法です。■は受注生産品です。納期をご確認ください。

積雪200cmタイプ・たて(2)連棟セット / 2台用・4台用

ハイルーフあり
受注生産品

■耐風圧強度(自社基準)
46m/秒相当を達成

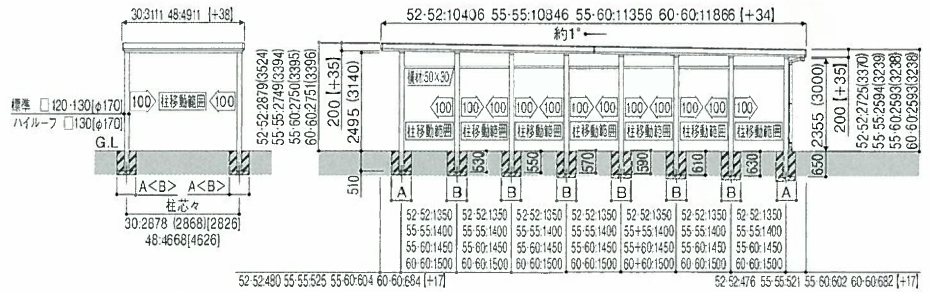

※()は、ハイルーフの寸法です。[]は、丸柱での寸法です。ただし、幅48サイズでのみ標準では柱は□130となります。寸法図:縮尺1/180
また、DX鼻隠しタイプでは[]内の数値を加算してください。(注2)長さ52・52の組合せは、幅48サイズのみを設定となります。(単位:mm)

台数	たて(2)連棟セット	横材なし				横材付き(-Y)		寸法 (長さ×幅) (注)	柱 総本数	参考加算価格 スチール折板(t0.8mm) 屋根ふき材価格	
		ピュアシルバー・プラチナステーク・カムブラック・ブラウン		キャラメルチーク・ショコラウォールナット		共通加算					
		標準鼻隠し		DX鼻隠し		共通加算					
2台用	標準	J55・55・30G	¥1,114,500	¥1,399,500	¥4,500加算	¥6,500加算	¥59,500加算	¥33,000加算	10846×3111 [10880×3149]	16本	+ ¥275,800 (10枚)
		J55・60・30G	¥1,117,500	¥1,402,500	¥17,500加算	¥19,500加算	¥69,500加算	¥34,000加算	11356×3111 [11390×3149]	16本	+ ¥288,600 (10枚)
		J60・60・30G	¥1,120,500	¥1,405,500	¥30,500加算	¥32,500加算	¥79,500加算	¥34,500加算	11866×3111 [11900×3149]	16本	+ ¥301,400 (10枚)
	ハイルーフ	J55・55・30GH	¥1,395,000	¥1,568,500	¥5,500加算	¥6,500加算	¥59,500加算	¥33,000加算	10846×3111 [10880×3149]	16本	+ ¥275,800 (10枚)
		J55・60・30GH	¥1,398,000	¥1,571,500	¥18,500加算	¥19,500加算	¥69,500加算	¥34,000加算	11356×3111 [11390×3149]	16本	+ ¥288,600 (10枚)
		J60・60・30GH	¥1,401,000	¥1,574,500	¥31,500加算	¥32,500加算	¥79,500加算	¥34,500加算	11866×3111 [11900×3149]	16本	+ ¥301,400 (10枚)
4台用	標準	J52・52・48G	¥1,666,000	¥1,737,000	¥1,000加算	¥1,000加算	¥37,000加算	¥32,500加算	10406×4911 [10440×4949]	16本	+ ¥423,600 (16枚)
	ハイルーフ	J52・52・48GH	¥2,154,500	¥2,570,000	¥1,000加算	¥1,000加算	¥37,000加算	¥32,500加算	10406×4911 [10440×4949]	16本	+ ¥423,600 (16枚)

XCDC004
(注) [] 内は、DX鼻隠しタイプの場合の寸法です。□は受注生産品です。納期をご確認ください。

オプション

■サイドパネル(平板タイプ) 台形枠付きサイドパネル




サイドパネル [平板タイプ]	サイドパネル セット呼称	台形枠付き(注1)		寸法 (長さ×高さ)			
		角柱用	丸柱用				
標準	長さ55/52用	1段タイプ	51-10	¥162,000	¥162,000	5052×1036	
		2段タイプ	51-21	¥241,500	¥241,500	5052×2073	
		3段タイプ	51-24	¥273,500	¥273,500	5052×2499	
	長さ60用	1段タイプ	57-10	¥173,500	¥173,500	5768×1036	
		2段タイプ	57-21	¥260,500	¥260,500	5768×2073	
		3段タイプ	57-24	¥294,000	¥294,000	5768×2499	
	ハイルーフ	長さ55/52用	1段タイプ	51-10H	¥169,000	¥169,000	5052×1036
			2段タイプ	51-21H	¥248,500	¥248,500	5052×2073
			3段タイプ	51-24H	¥280,500	¥280,500	5052×2499
長さ60用		1段タイプ	57-10H	¥180,500	¥180,500	5768×1036	
		2段タイプ	57-21H	¥267,500	¥267,500	5768×2073	
		3段タイプ	57-24H	¥301,000	¥301,000	5768×2499	
標準 ハイルーフ 兼用	長さ55/52用	1段タイプ	51-10	¥122,500	¥122,500	5052×1036	
		2段タイプ	51-21	¥202,000	¥202,000	5052×2073	
		3段タイプ	51-24	¥234,000	¥234,000	5052×2499	
	長さ60用	1段タイプ	57-10	¥134,000	¥134,000	5768×1036	
		2段タイプ	57-21	¥221,000	¥221,000	5768×2073	
		3段タイプ	57-24	¥254,500	¥254,500	5768×2499	
	片側柱3本(注2)	長さ55/52用	1段タイプ	51-10H*	¥281,500	¥281,500	5052×3110
			2段タイプ	51-21H*	¥340,000	¥340,000	5768×3110
			3段タイプ	51-24H*	¥380,000	¥380,000	5768×3110
片側柱4本	長さ60用	1段タイプ	57-10H*	¥308,000	¥308,000	5768×3110	
		2段タイプ	57-21H*	¥354,500	¥354,500	5768×3110	
		3段タイプ	57-24H*	¥398,000	¥398,000	5768×3110	

XGUD0P4

■明かり取り屋根

W200タイプ

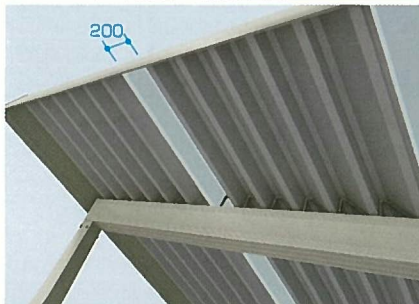

別部品 明かり取り屋根ふき材	価格	寸法(mm) (長さ×厚さ)
W200 長さ55用(3枚入り)	¥77,000	5390×2.0
タイプ 長さ60用(3枚入り)	¥84,500	5900×2.0

XGUD0P6

- 基本セット1台用で最大3枚(スチール折板1枚分)、2台用では最大6枚(スチール折板2枚分)、3台用では最大9枚(スチール折板3枚分)まで使用できます。市販のスチール折板(t=0.8mm)と組合せてください。
- ①2枚以上の連続使用、②屋根両端部、③横連棟・幅延長・幅80の桁連結部分での左右各部、④たて連棟施工、⑤明かり取り屋根部分で切詰めがある場合には使用できないという条件のもとで、ご希望の取付位置を確認の上、必要ユニットをお手配ください。

■は受注生産品です。納期をご確認ください。

W600タイプ



別部品 明かり取り屋根ふき材	価格	寸法(mm) (長さ×厚さ)
W600 長さ55用(1枚入り)	¥61,000	5390×2.0
タイプ 長さ60用(1枚入り)	¥67,000	5900×2.0
折板補強材 長さ55用(4本入り)	¥54,000	---
長さ60用(4本入り)	¥55,500	---

XGUD0P8A

- 基本セット1台用で最大2枚、2台用では幅48・最大3枚/幅55・60:最大4枚、3台用では最大5枚まで使用できます。市販のスチール折板(t=0.8mm)と組合せてください。
- ①2枚以上の連続使用、②屋根両端部、③横連棟・幅延長・幅80の桁連結部分での左右各部、④たて連棟施工、⑤明かり取り屋根部分で切詰めがある場合には使用できないという条件のもとで、ご希望の取付位置を確認の上、必要ユニットをお手配ください。

■は受注生産品です。納期をご確認ください。

(注1) [台形枠付き]では、鼻隠しとサイドパネルのすき間をなくすることができます。ただし、[台形枠付き]は、基本セット専用となります。たて(2)連棟セットでは[台形枠なし]をご使用ください。
(注2) 片側2本柱用の本体が[横材付きタイプ]の場合、サイドパネルを取付ける側の横材は使用できません。
※価格は、間柱を含む片側面1セットの価格となります。★印のサイズは、ハイルーフ専用です。
■は受注生産品です。納期をご確認ください。

YKK AP
EXTERIOR

YKK AP株式会社
YKK APエクステリア株式会社

- 表示内容は2013年12月現在のものです。
- 改良のため予告なく商品の仕様を変更することがありますので、あらかじめご了承ください。
- 商品の色は、印刷特性上実物と多少差が出ます。ご了承ください。
- 表示価格は2013年12月現在の部材標準販売価格です。消費税、組立施工費等は含まれておりません。
- 表示価格は諸般の事情により変更することがありますので、ご了承ください。
- 本紙上で使用する「シーポートneo」はYKK AP(株)の出願・登録商標です。
- 発行/2013年12月(1版)① Printed in Japan

●お問い合わせ、ご用命は……